

Архитектурно-проектное бюро



"Территория парка, расположенного по адресу: Краснодарский край,
Каневской район, ст. Новоминская,
ул. Черноморская 47Б"

Ведомость рабочих чертежей основного комплекта Дизайн проекта

Лист	Наименование	Примечание
2	Общие данные. Пояснительная записка	
3	Ситуационный план б/м	
4	Фотоснимок сверху	
5	Фотофиксация существующих объектов	
6	Фотофиксация существующих объектов	
7	Генеральный план М 1:500	
8	Схема генерального плана (наложение на сущ. территорию)	
9	Спортивная площадка (Воркаут)	
10	Детская площадка	
11	Озеленение (Клумба)	
12	Вариант раскладки плитки	
13	Применяемые МАФ №1 (оборудование для детской и спортивной площадок)	
14	Применяемые МАФ №2 (оборудование для воркаут зоны)	
15	Применяемые МАФ №3 (лавочки, урны)	

Пояснительная записка

Проектом предусматривается замена и усовершенствование существующих покрытий проездов, тротуаров и площадок. На существующих проездах, тротуарах, отмостках и площадках предусмотрен ремонт покрытия с выравниванием контуров, дополнительно запроектированы площадки автостоянок, тротуары, отмостки с новой дорожной одеждой, детская площадка, площадка для занятия физкультурой (воркаут). На площадке для занятий физкультурой (воркаут) устанавливается современное оборудование, формируется контур из бортового камня БР100.20.8 и устраиваются новое покрытие из резиновой крошки. Проектом предусмотрена расстановка скамеек с урнами для отдыха населения по всей парковой территории. Площадки расположены с соблюдением санитарных требований и оборудованы малыми архитектурными формами в достаточном количестве. Проектом предусмотрено озеленение территории: посадка деревьев и кустарников; восстановление газонов (подсыпка плодородного h средняя=0,15 м), внесение комплексного минерального удобрения, посев много-летних трав; устройство и восстановление цветников (подсыпка плодородного грунта h средняя=0,15 м, внесение комплексного минерального удобрения, посадка однолетних и многолетних). Посадка деревьев и кустарников выполнена с учетом разрывов от зданий и подземных коммуникаций согласно табл. 3 СП 42.13330.2011.

Настоящий проект разработан в соответствии с действующими нормами правилами и стандартами и обеспечивает безопасную для жизни и здоровья людей эксплуатацию объекта при соблюдении предусмотренных проектом мероприятий

Главный инженер проекта



А.В. Ходус

Изм.	Кол.уч.	Лист	Индок.	Подпись	Дата				
						Б-2018-11/10-1			
						Территория парка, расположенного по адресу: Краснодарский край, Каневской район, ст. Новоминская, ул. Черноморская 47Б			
ГИП		Ходус			10.18	Дизайн проект	Стадия	Лист	Листов
Гл. спец		Авдеев			10.18		ДП	2	
Разраб.		Шкуро			10.18				
						Общие данные. Пояснительная записка	ООО "АС-НОВА"		
Н. контроль		Авдеев			10.18				



ул. Черноморская

ул. Гусько

ул. Черноморская

ул. Гусько

УСЛОВНЫЕ ОБОЗНАЧЕНИЯ

- - - - - Граница благоустройства (1 этап)
- - - - - Граница благоустройства (2 этап)

Б-2018-11/10-1

Территория парка, расположенного по адресу: Краснодарский край, Каневской район, ст. Новоминская, ул. Черноморская 47Б

Изм.	Кол.уч.	Лист	Идок.	Подпись	Дата				
ГИП		Ходус			10.18	Дизайн проект	Стадия	Лист	Листов
Гл. спец.		Авдеев			10.18		ДП	4	
Разраб.		Шкуро			10.18				
						Фотоснимок сверху	ООО "АС-НОВА"		
Н. контроль		Авдеев			10.18				

Ситуационный обзор




						Б-2018-11/10-1			
						Территория парка, расположенного по адресу: Краснодарский край, Каневской район, ст. Новоминская, ул. Черноморская 47Б			
Изм.	Кол.уч.	Лист	Идок.	Подпись	Дата	Дизайн проект	Стадия	Лист	Листов
ГИП		Ходус			10.18		ДП	5	
Гл. спец.		Авдеев			10.18				
Разраб.		Шкуро			10.18				
						Фотофиксация существующих объектов	ООО "АС-НОВА"		
Н. контроль		Авдеев			10.18				

Ситуационный обзор



						Б-2018-11/10-1			
						Территория парка, расположенного по адресу: Краснодарский край, Каневской район, ст. Новоминская, ул. Черноморская 47Б			
Изм.	Кол.уч.	Лист	Идок.	Подпись	Дата	Дизайн проект	Стадия	Лист	Листов
							ДП	6	
						Фотофиксация существующих объектов	ООО "АС-НОВА"		
Н.контроль		Авдеев			10.18				


Парк им.Гусько в станице Новоминской

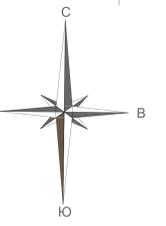

- УСЛОВНЫЕ ОБОЗНАЧЕНИЯ**
- Граница благоустройства (1 этап)
 - Граница благоустройства (2 этап)
 - Лиственные деревья (существующие)
 - Лиственные деревья
 - Хвойные деревья
 - Кустарники
 - Цветочные клумбы
 - Лавочки
 - Урна для мусора
 - Садово-парковая скамейка
 - Асфальт
 - Асфальт (велодорожка)
 - Тип 1 тротуарная плитка комбинированная (светлая и темная)
 - Тип 2 тротуарная плитка темно-серая (велодорожка)
 - Резиновая крошка
 - Ракушечник
 - P Парковочные места
 - Существующие здания и сооружения
 - Планируемые сооружения
 - Уличный фонарный столб


				Б-2018-11/10-1		
				Территория парка, расположенного по адресу: Краснодарский край, Каневский район, ст. Новоминская, ул. Черноморская 47Б		
Диз.	Худ.	Маск.	Планир.	Дата	Стр.	Лист
Гл. спец.	Авдеев	Шкуро		10.18	ДП	7
Разраб.	Авдеев	Шкуро		10.18		
Н. контроль	Авдеев	Шкуро		10.18		
				Генеральный план М 1:500		ООО "АС-НОВА"

Совмещение проекта на территории

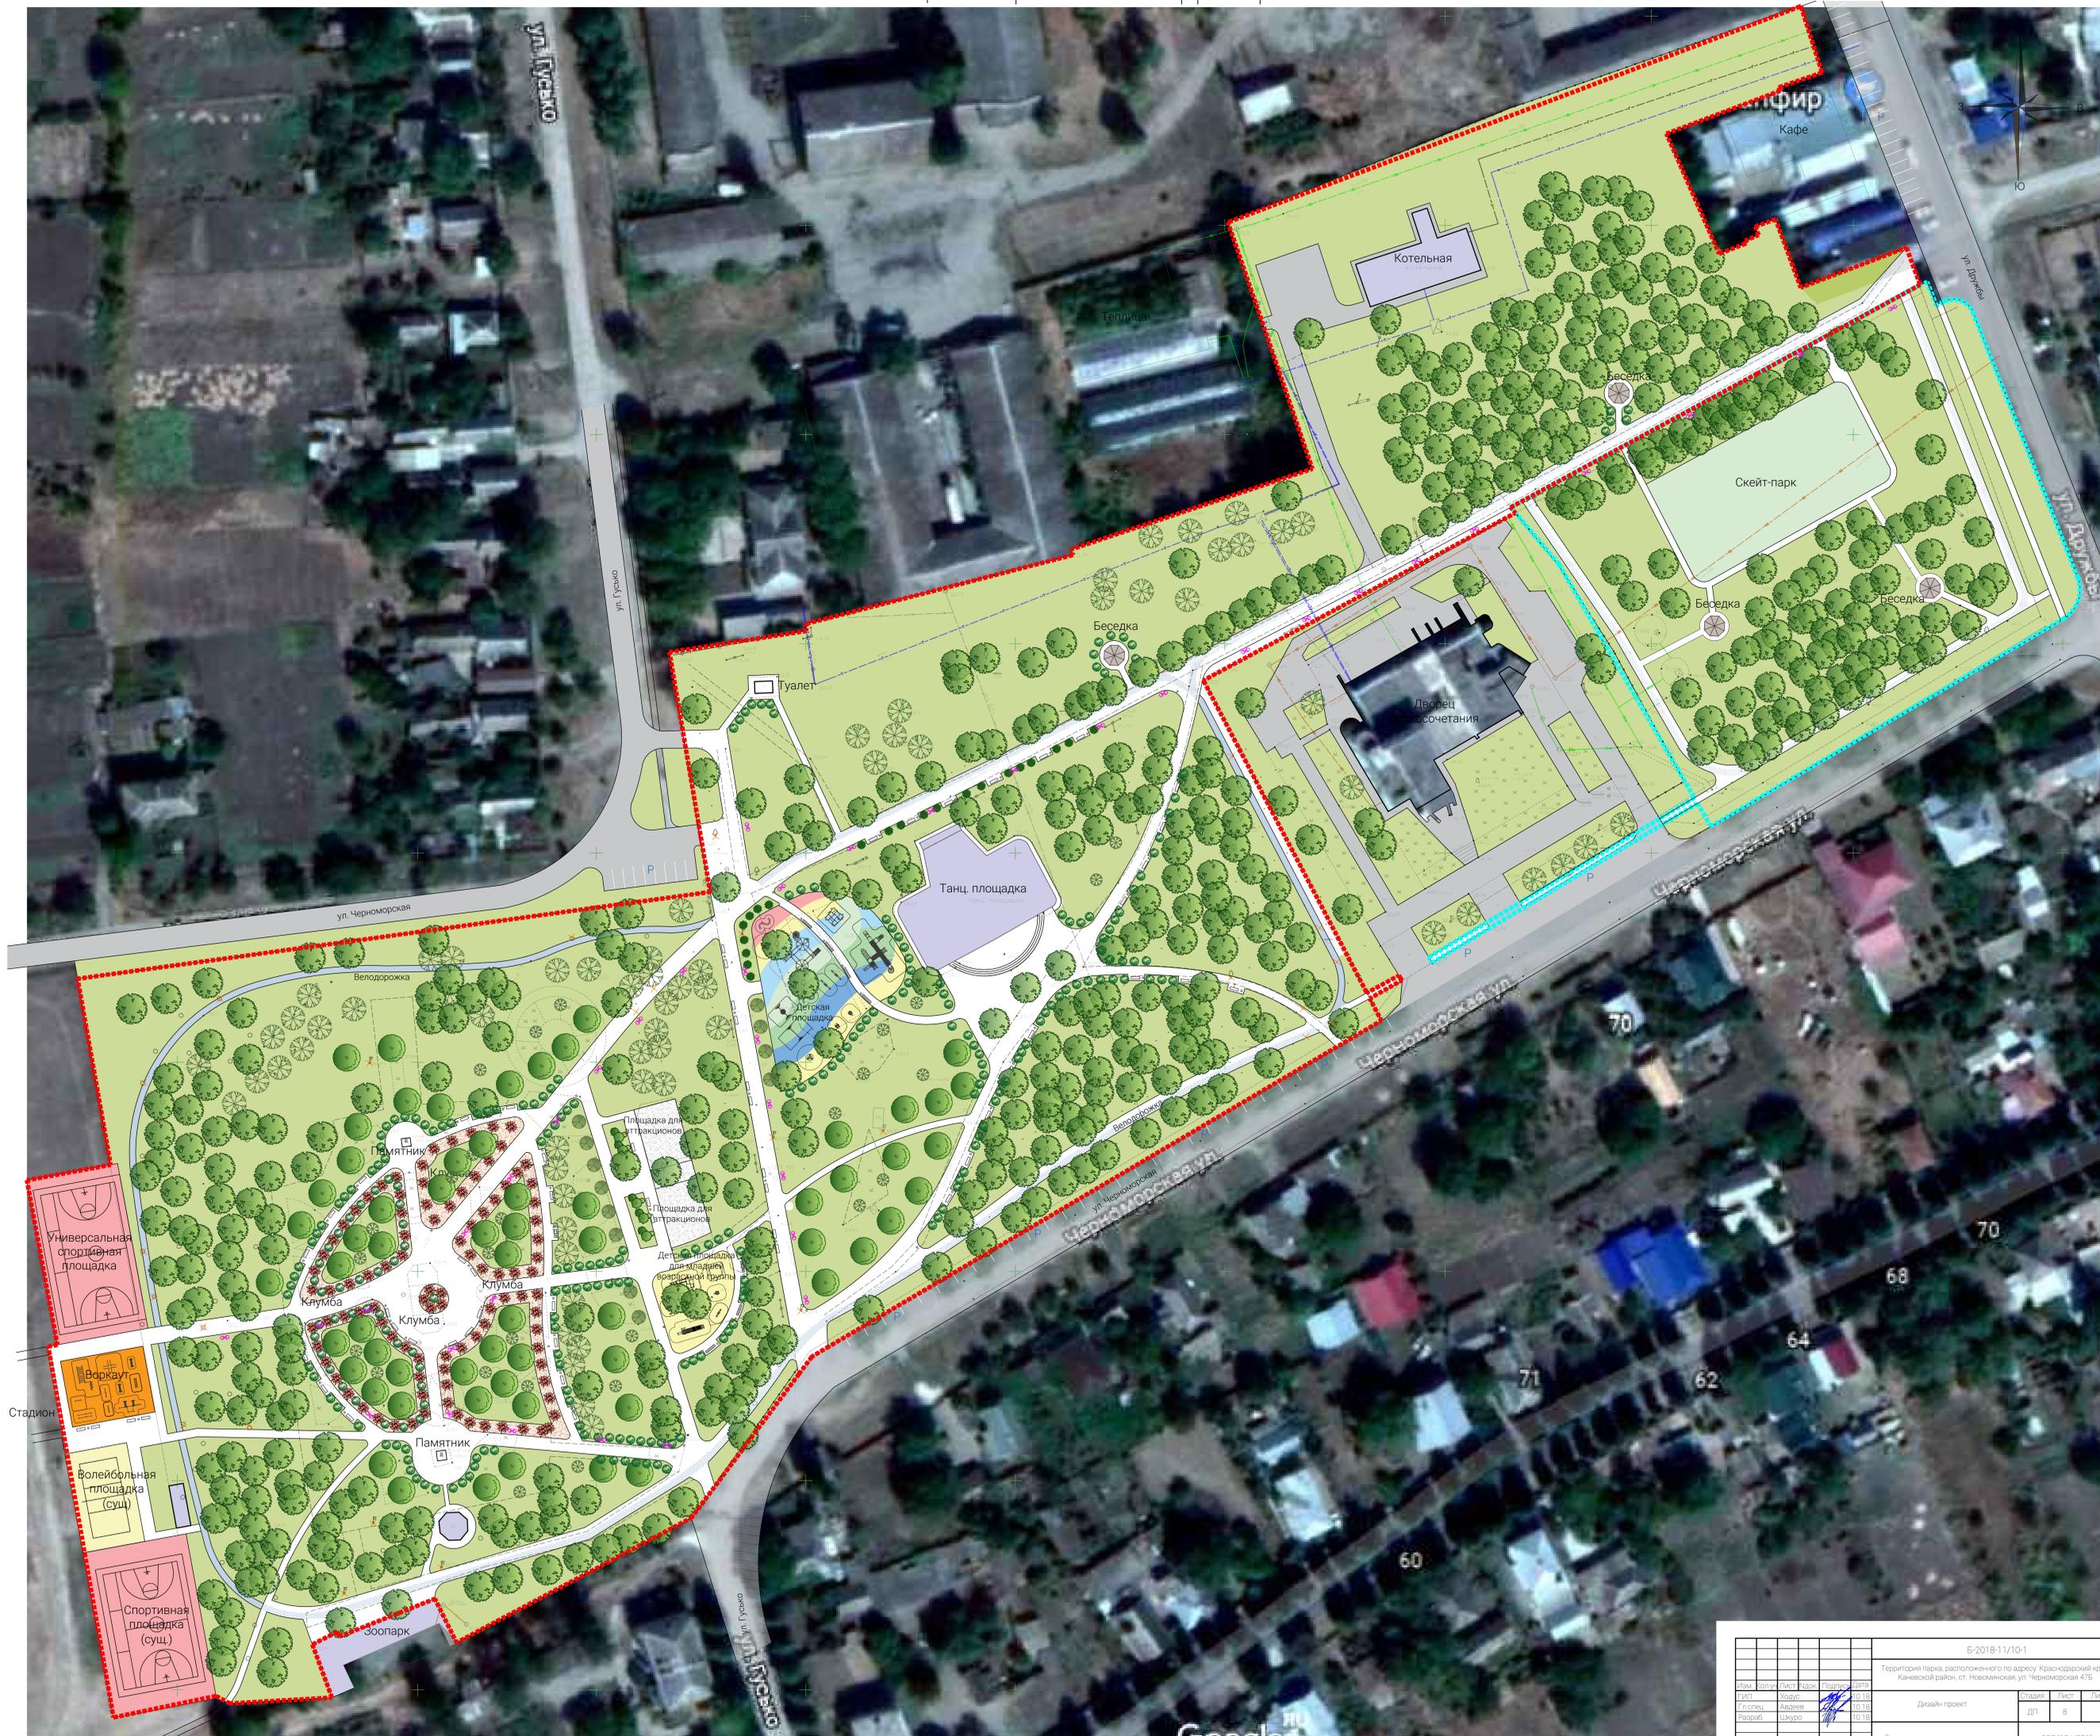

				Б-2018-11/10-1			
				Территория парка, расположенного по адресу: Краснодарский край, Каневской район, ст. Новоминская, ул. Черноморская 47Б			
Изм.	Кол. экз.	Лист	Макс.	Получен	Дата	Статус	Лист
Диз.пр.		Ходяк			10.18	Дизайн проект	8
Гл. спец.		Авдеев			10.18		
Разраб.		Шкуро			10.18		
И. контроль		Авдеев			10.18	Совмещение проекта на территории	ООО "АС-НОВА"

Воркаут

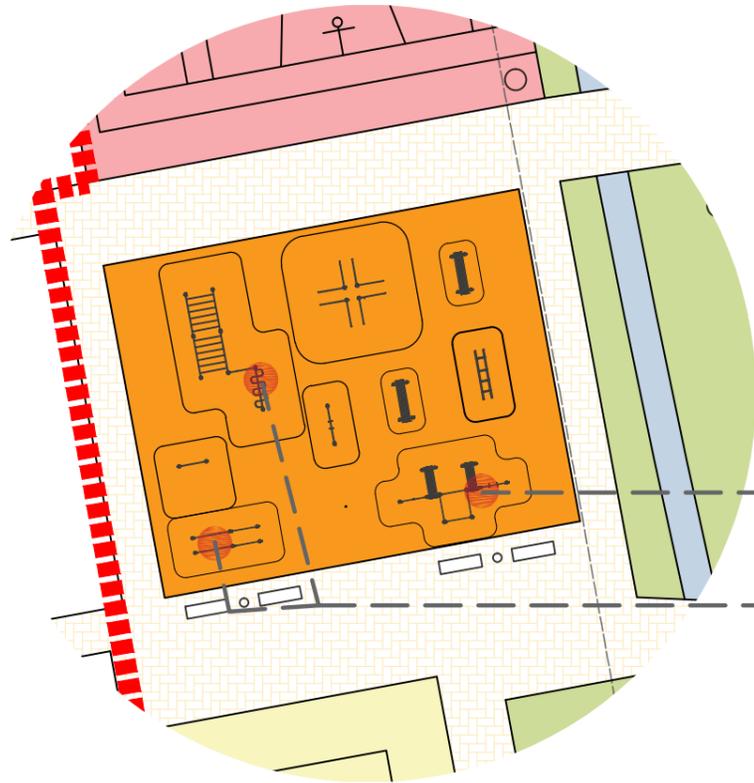

Рекомендуется использовать покрытие из резиновой крошки




Современный спортивный комплекс с креплениями-хомутами из высококачественных сплавов. Для каждой площадки возможно использование разных цветов и конфигураций. Технология изготовления данного оборудования предоставляет широкий выбор данной продукции.

Спортивные снаряды




						Б-2018-11/10-1			
						Территория парка, расположенного по адресу: Краснодарский край, Каневской район, ст. Новоминская, ул. Черноморская 47Б			
Изм.	Кол.уч.	Лист	Индок.	Подпись	Дата	Дизайн проект	Стадия	Лист	Листов
ГИП		Ходус			10.18		ДП	9	
Гл. спец.		Авдеев			10.18				
Разраб.		Шкуро			10.18				
						Спортивная площадка (Воркаут)			ООО "АС-НОВА"
Н. контроль		Авдеев			10.18				

Детская площадка

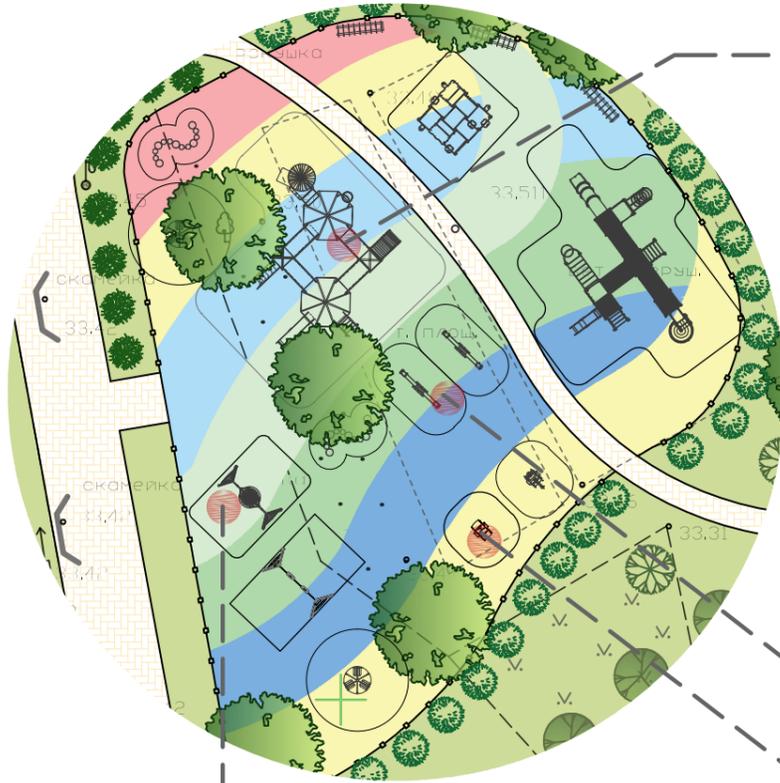

						Б-2018-11/10-1			
						Территория парка, расположенного по адресу: Краснодарский край, Каневской район, ст. Новоминская, ул. Черноморская 47Б			
Изм.	Кол.уч.	Лист	Идок.	Подпись	Дата	Дизайн проект	Стадия	Лист	Листов
ГИП		Ходус			10.18		ДП	10	
Гл. спец.		Авдеев			10.18				
Разраб.		Шкуро			10.18	Детская площадка		ООО "АС-НОВА"	
Н. контроль		Авдеев			10.18				

Клумба

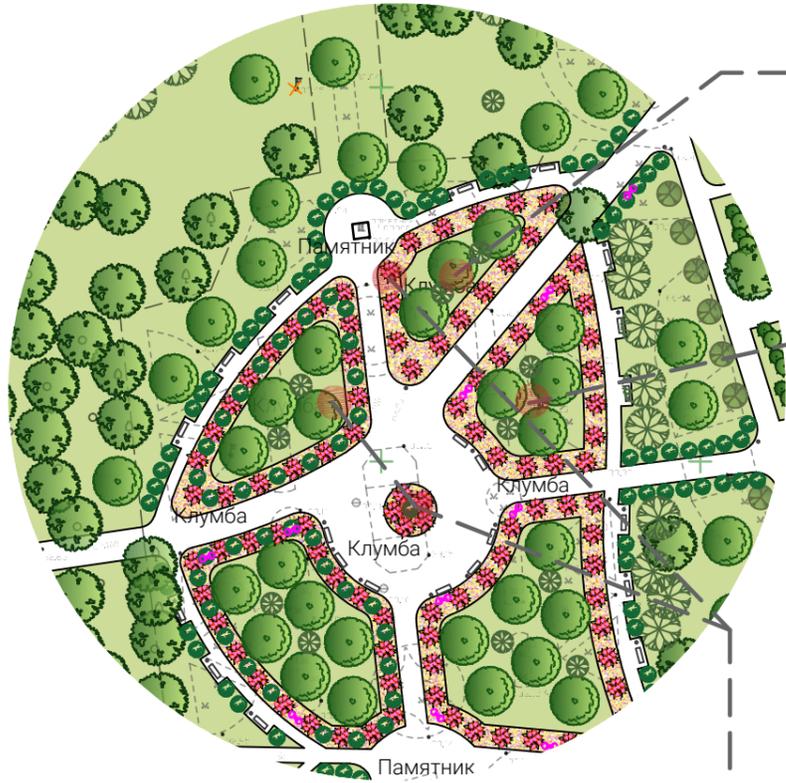


Клумба наполняется цветами и травами согласно проекту садовника или дизайнера, допускается использование можжевельника и прочих хвойных растений. Возможно большое разнообразие фигур и цветовых решений по желанию заказчика.




						Б-2018-11/10-1		
						Территория парка, расположенного по адресу: Краснодарский край, Каневской район, ст. Новоминская, ул. Черноморская 47Б		
Изм.	Кол.уч.	Лист	Идок.	Подпись	Дата			
ГИП		Ходус			10.18	Дизайн проект		Стадия
Гл. спец.		Авдеев			10.18			Лист
Разраб.		Шкуро			10.18			Листов
						Озеленение (Клумба)		ООО "АС-НОВА"
Н. контроль		Авдеев			10.18			

Раскладка плитки

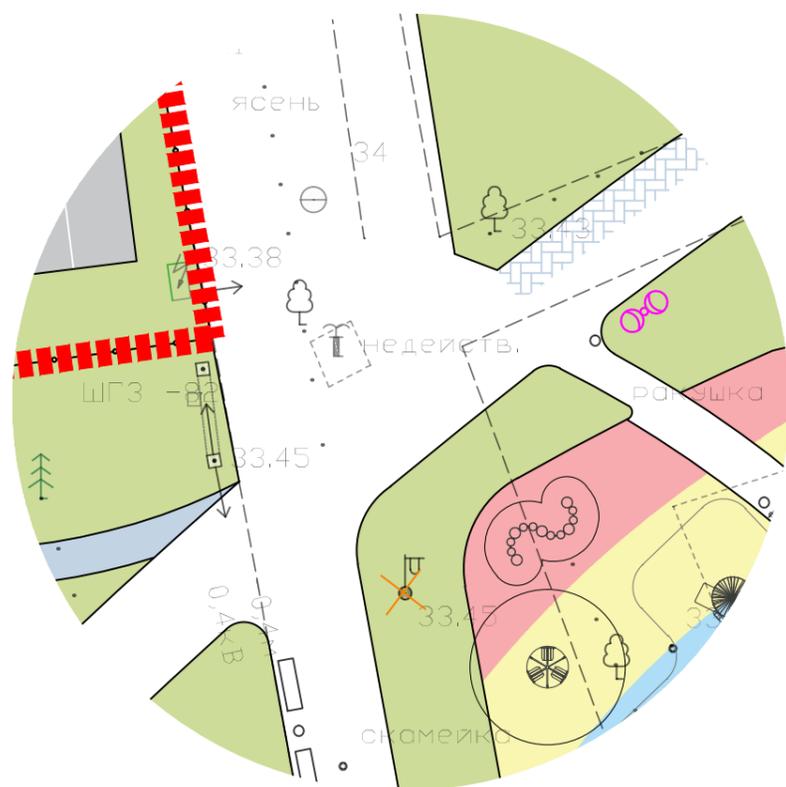


-Тип 1 тротуарная плитка комбинированная (светлая и темно серая)

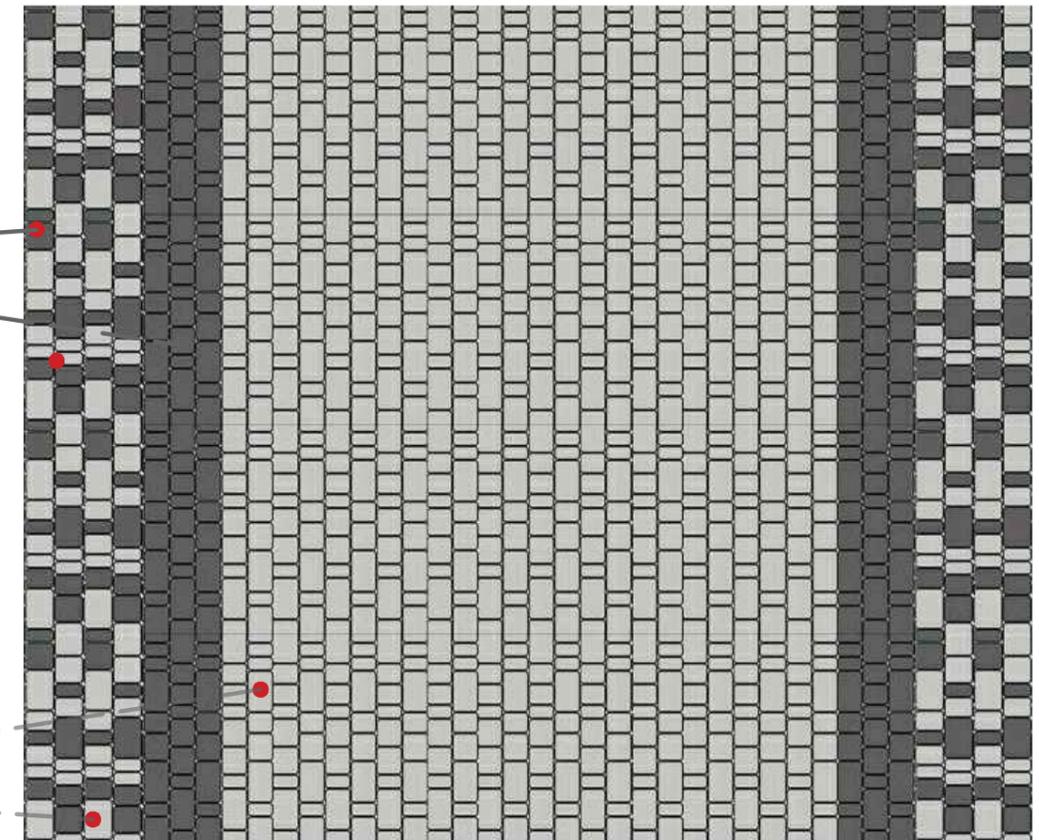

Вокруг тротуарную плитку выложить по аналогии



-Тип 2 тротуарная плитка темно серая (велодорожка)

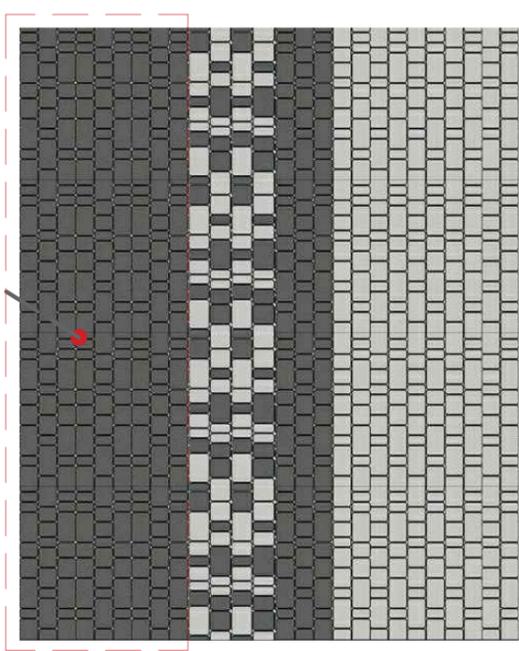

						Б-2018-11/10-1			
						Территория парка, расположенного по адресу: Краснодарский край, Каневской район, ст. Новоминская, ул. Черноморская 47Б			
Изм.	Кол.уч.	Лист	Идок.	Подпись	Дата	Дизайн проект	Стадия	Лист	Листов
ГИП		Ходус			10.18		ДП	12	
Гл.спец		Авдеев			10.18				
Разраб.		Шкуро			10.18	Вариант раскладки плитки	ООО "АС-НОВА"		
Н.контроль		Авдеев			10.18				

Малые архитектурные формы из каталога продукции АО "Ксил"
для детской площадки



005471 - Детский игровой комплекс


004158 - Качели на металлических стойках с оцинкованной балкой "Гнездо"



004256 - Песочный дворик



004192 - Карусель

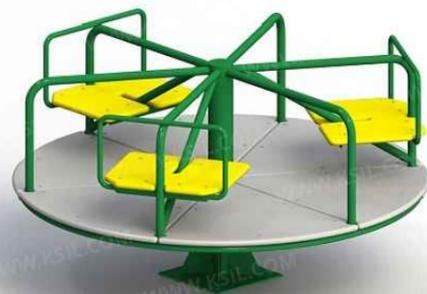

ДИК 4.173-К15 Детский игровой комплекс Аквапарк



004101 - Качалка-балансир большая




004118 - Качалка на пружине "Джип"



004125 - Качалка на пружине "Вертолетик"




002450 - Дорожка "Змейка"

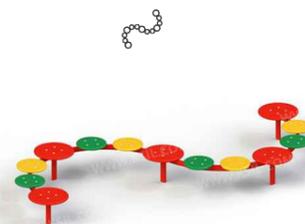


						Б-2018-11/10-1			
						Территория парка, расположенного по адресу: Краснодарский край, Каневской район, ст. Новоминская, ул. Черноморская 47Б			
Изм.	Кол.уч.	Лист	Идок.	Подпись	Дата	Дизайн проект	Стадия	Лист	Листов
ГИП		Ходус			10.18		ДП	13	
Гл. спец.		Авдеев			10.18				
Разраб.		Шкуро			10.18	Применяемые МАФ №1 (оборудование для детской и спортивной площадок)			
Н. контроль		Авдеев			10.18				ООО "АС-НОВА"

Малые архитектурные формы из каталога продукции ООО "Атрикс"
для спортивной площадки "Воркаут"


СО 7.22 Воркаут THE BEST Atrix-Gym 22

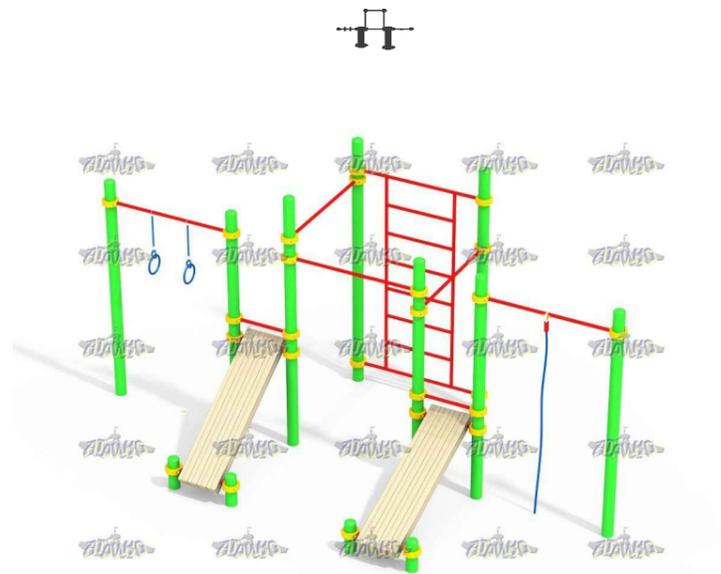


СО 7.23 Тройной рукоход «Atrix-Gym» 23

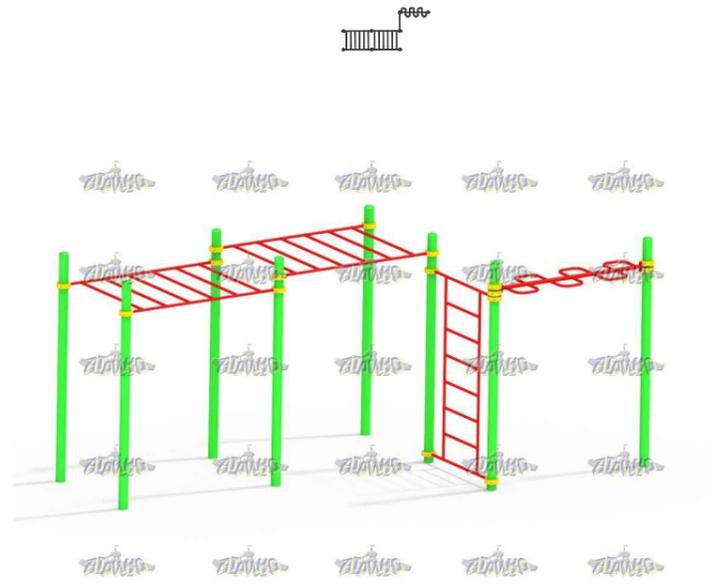


СО 7.06 Шведская стенка «Atrix-Gym» 6

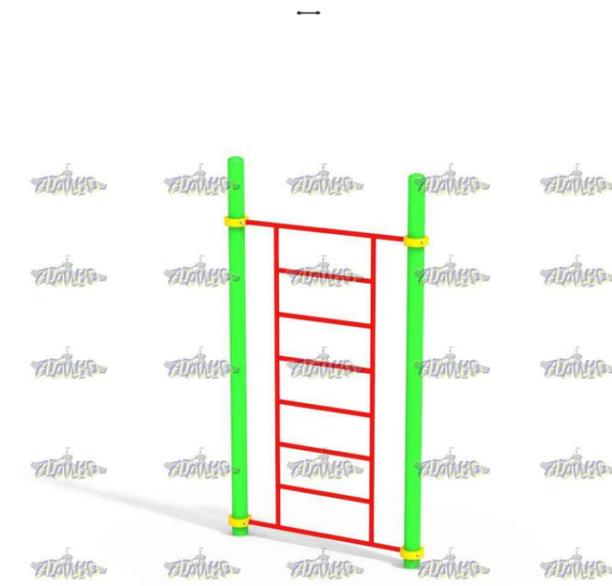


СО 7.09 Брусья двойные для отжиманий разноуровневые
«Atrix-Gym» 9

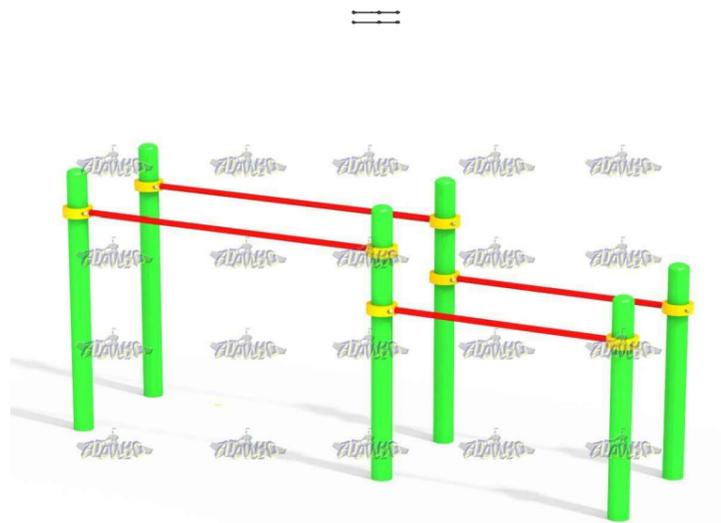


СО 7.27 Брусья квадрат «Atrix-Gym» 27

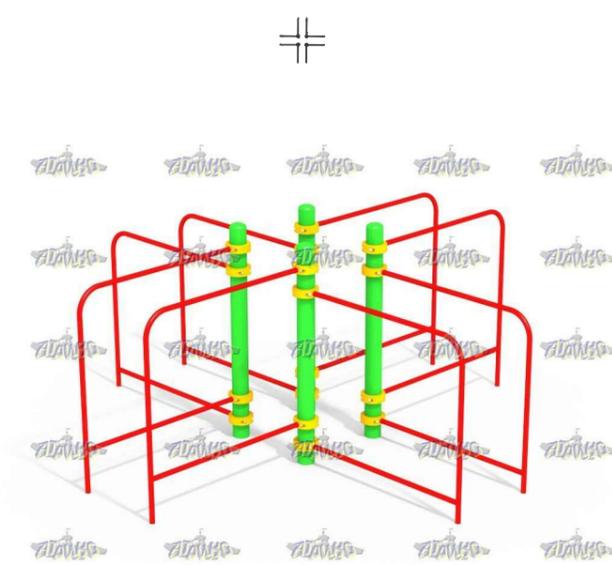


СО 7.15 Лавочка «Atrix-Gym» 15

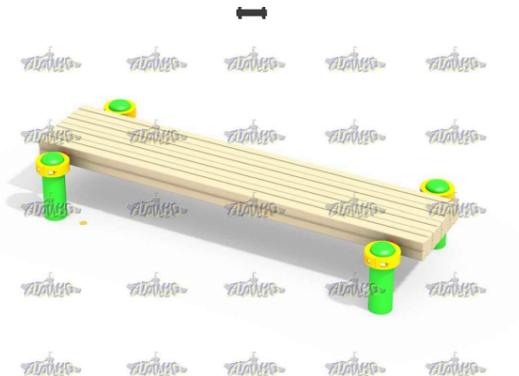

СО 7.25 Турник с кольцами «Atrix-Gym» 25

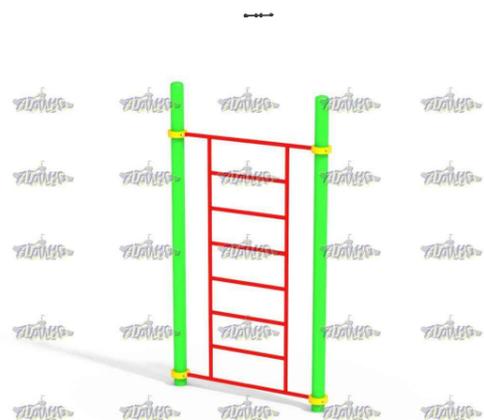

СО 7.11 Лавка с упорами «Воркаут»
«Atrix-Gym» 11

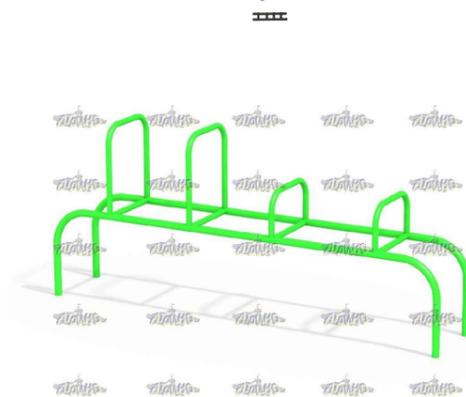

						Б-2018-11/10-1			
						Территория парка, расположенного по адресу: Краснодарский край, Каневской район, ст. Новоминская, ул. Черноморская 47Б			
Изм.	Кол.уч.	Лист	Идок.	Подпись	Дата	Дизайн проект	Стадия	Лист	Листов
ГИП		Ходус			10.18		ДП	14	
Гл. спец.		Авдеев			10.18				
Разраб.		Шкуро			10.18				
						Применяемые МАФ №2 (оборудование для воркаут зоны)		ООО "АС-НОВА"	
Н.контроль		Авдеев			10.18				

Малые архитектурные формы из каталога продукции ООО "Хоббика"



Скамейка парковая
«Городская роща», 2м



Урна уличная «Акация»



Беседка стальная «Физалес»



Садово-парковая скамейка «Дуга»



Классический уличный
фонарный столб №5



						Б-2018-11/10-1			
						Территория парка, расположенного по адресу: Краснодарский край, Каневской район, ст. Новоминская, ул. Черноморская 47Б			
Изм.	Кол.уч.	Лист	Индок.	Подпись	Дата	Дизайн проект	Стадия	Лист	Листов
ГИП		Ходус			10.18		ДП	15	
Гл. спец.		Авдеев			10.18				
Разраб.		Шкуро			10.18	Применяемые МАФ №3(лавочки, урны)		ООО "АС-НОВА"	
Н.контроль		Авдеев			10.18				