


КАРТА ГРАНИЦ ЗОН С ОСОБЫМИ УСЛОВИЯМИ ИСПОЛЬЗОВАНИЯ ТЕРРИТОРИИ

М 1:25000

МУНИЦИПАЛЬНОЕ ОБРАЗОВАНИЕ
КАНЕВСКОЙ РАЙОН
ГЕНЕРАЛЬНЫЙ ПЛАН
НОВОМИНСКОГО
СЕЛЬСКОГО ПОСЕЛЕНИЯ

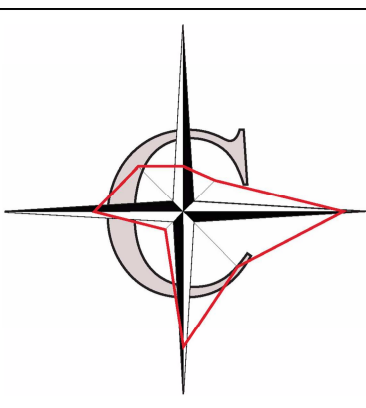

УСЛОВНЫЕ ОБОЗНАЧЕНИЯ

- ГРАНИЦЫ**
- Грунт: — граница муниципального района
 - граница сельского поселения
 - граница населенного пункта

- ФУНКЦИОНАЛЬНЫЕ ЗОНЫ**
- Зона застройки индивидуальными жилыми домами
 - Зона застройки малоэтажными жилыми домами (до 4 этажей, включая мансарды)
 - Многофункциональная общественно-деловая зона
 - Зона специализированной общественной застройки
 - Производственная зона
 - Зона инженерной инфраструктуры
 - Зона транспортной инфраструктуры
 - Зона сельскохозяйственных угодий
 - Производственная зона сельскохозяйственных предприятий
 - Зона озелененных территорий общего пользования (парки, скверы, бульвары, городские леса)
 - Иные зоны сельскохозяйственного назначения
 - Зона отдыха
 - Зона кладбищ
 - Зона озелененных территорий специального назначения
 - Зона режимных территорий

- ЗЕМЛИ ПО КАТЕГОРИЯМ**
- Земли населенных пунктов
 - Земли сельскохозяйственного назначения
 - Земли промышленности, энергетики, транспорта, связи, радиосвязи, телевидения, информатики, земли для обеспечения космической деятельности, земли обороны, безопасности и земли иного специального назначения

- ПОВЕРХНОСТНЫЕ ВОДНЫЕ ОБЪЕКТЫ**
- Водоток (река, ручей, канал)


- ОБЪЕКТЫ ТРАНСПОРТНОЙ ИНФРАСТРУКТУРЫ**
- Автомобильные дороги регионального или межмуниципального значения
 - Автомобильные дороги местного значения
 - Железнодорожный путь общего пользования
 - Железнодорожный путь необщего пользования

- МЕСТОРОЖДЕНИЯ И ПРОЯВЛЕНИЯ ПОЛЕЗНЫХ ИСКОПАЕМЫХ**
- Месторождения неметаллических полезных ископаемых

- ГРАНИЦЫ ЗОН С ОСОБЫМИ УСЛОВИЯМИ ИСПОЛЬЗОВАНИЯ ТЕРРИТОРИИ**
- Второй пояс зоны санитарной охраны источника водоснабжения
 - Третий пояс зоны санитарной охраны источника водоснабжения
 - Прибрежная защитная полоса
 - Водозащитная зона
 - Береговая полоса
 - Охранная зона инженерных коммуникаций
 - Санитарно-защитная зона предприятий, сооружений и иных объектов
 - Зона затопления
 - Зона подтопления
 - Санитарный разрыв магистральных трубопроводов углеводородного сырья
 - Придорожная полоса
 - Охранная зона пунктов государственной геодезической сети

- ЗОНЫ ОХРАНЫ ОБЪЕКТОВ КУЛЬТУРНОГО НАСЛЕДИЯ (ПАМЯТНИКОВ ИСТОРИИ И КУЛЬТУРЫ НАРОДОВ РОССИЙСКОЙ ФЕДЕРАЦИИ)**
- Охранная зона объекта культурного наследия
 - Граница территории объекта культурного наследия

- ОБЪЕКТЫ КУЛЬТУРНОГО НАСЛЕДИЯ (ОКН)**
- Памятник

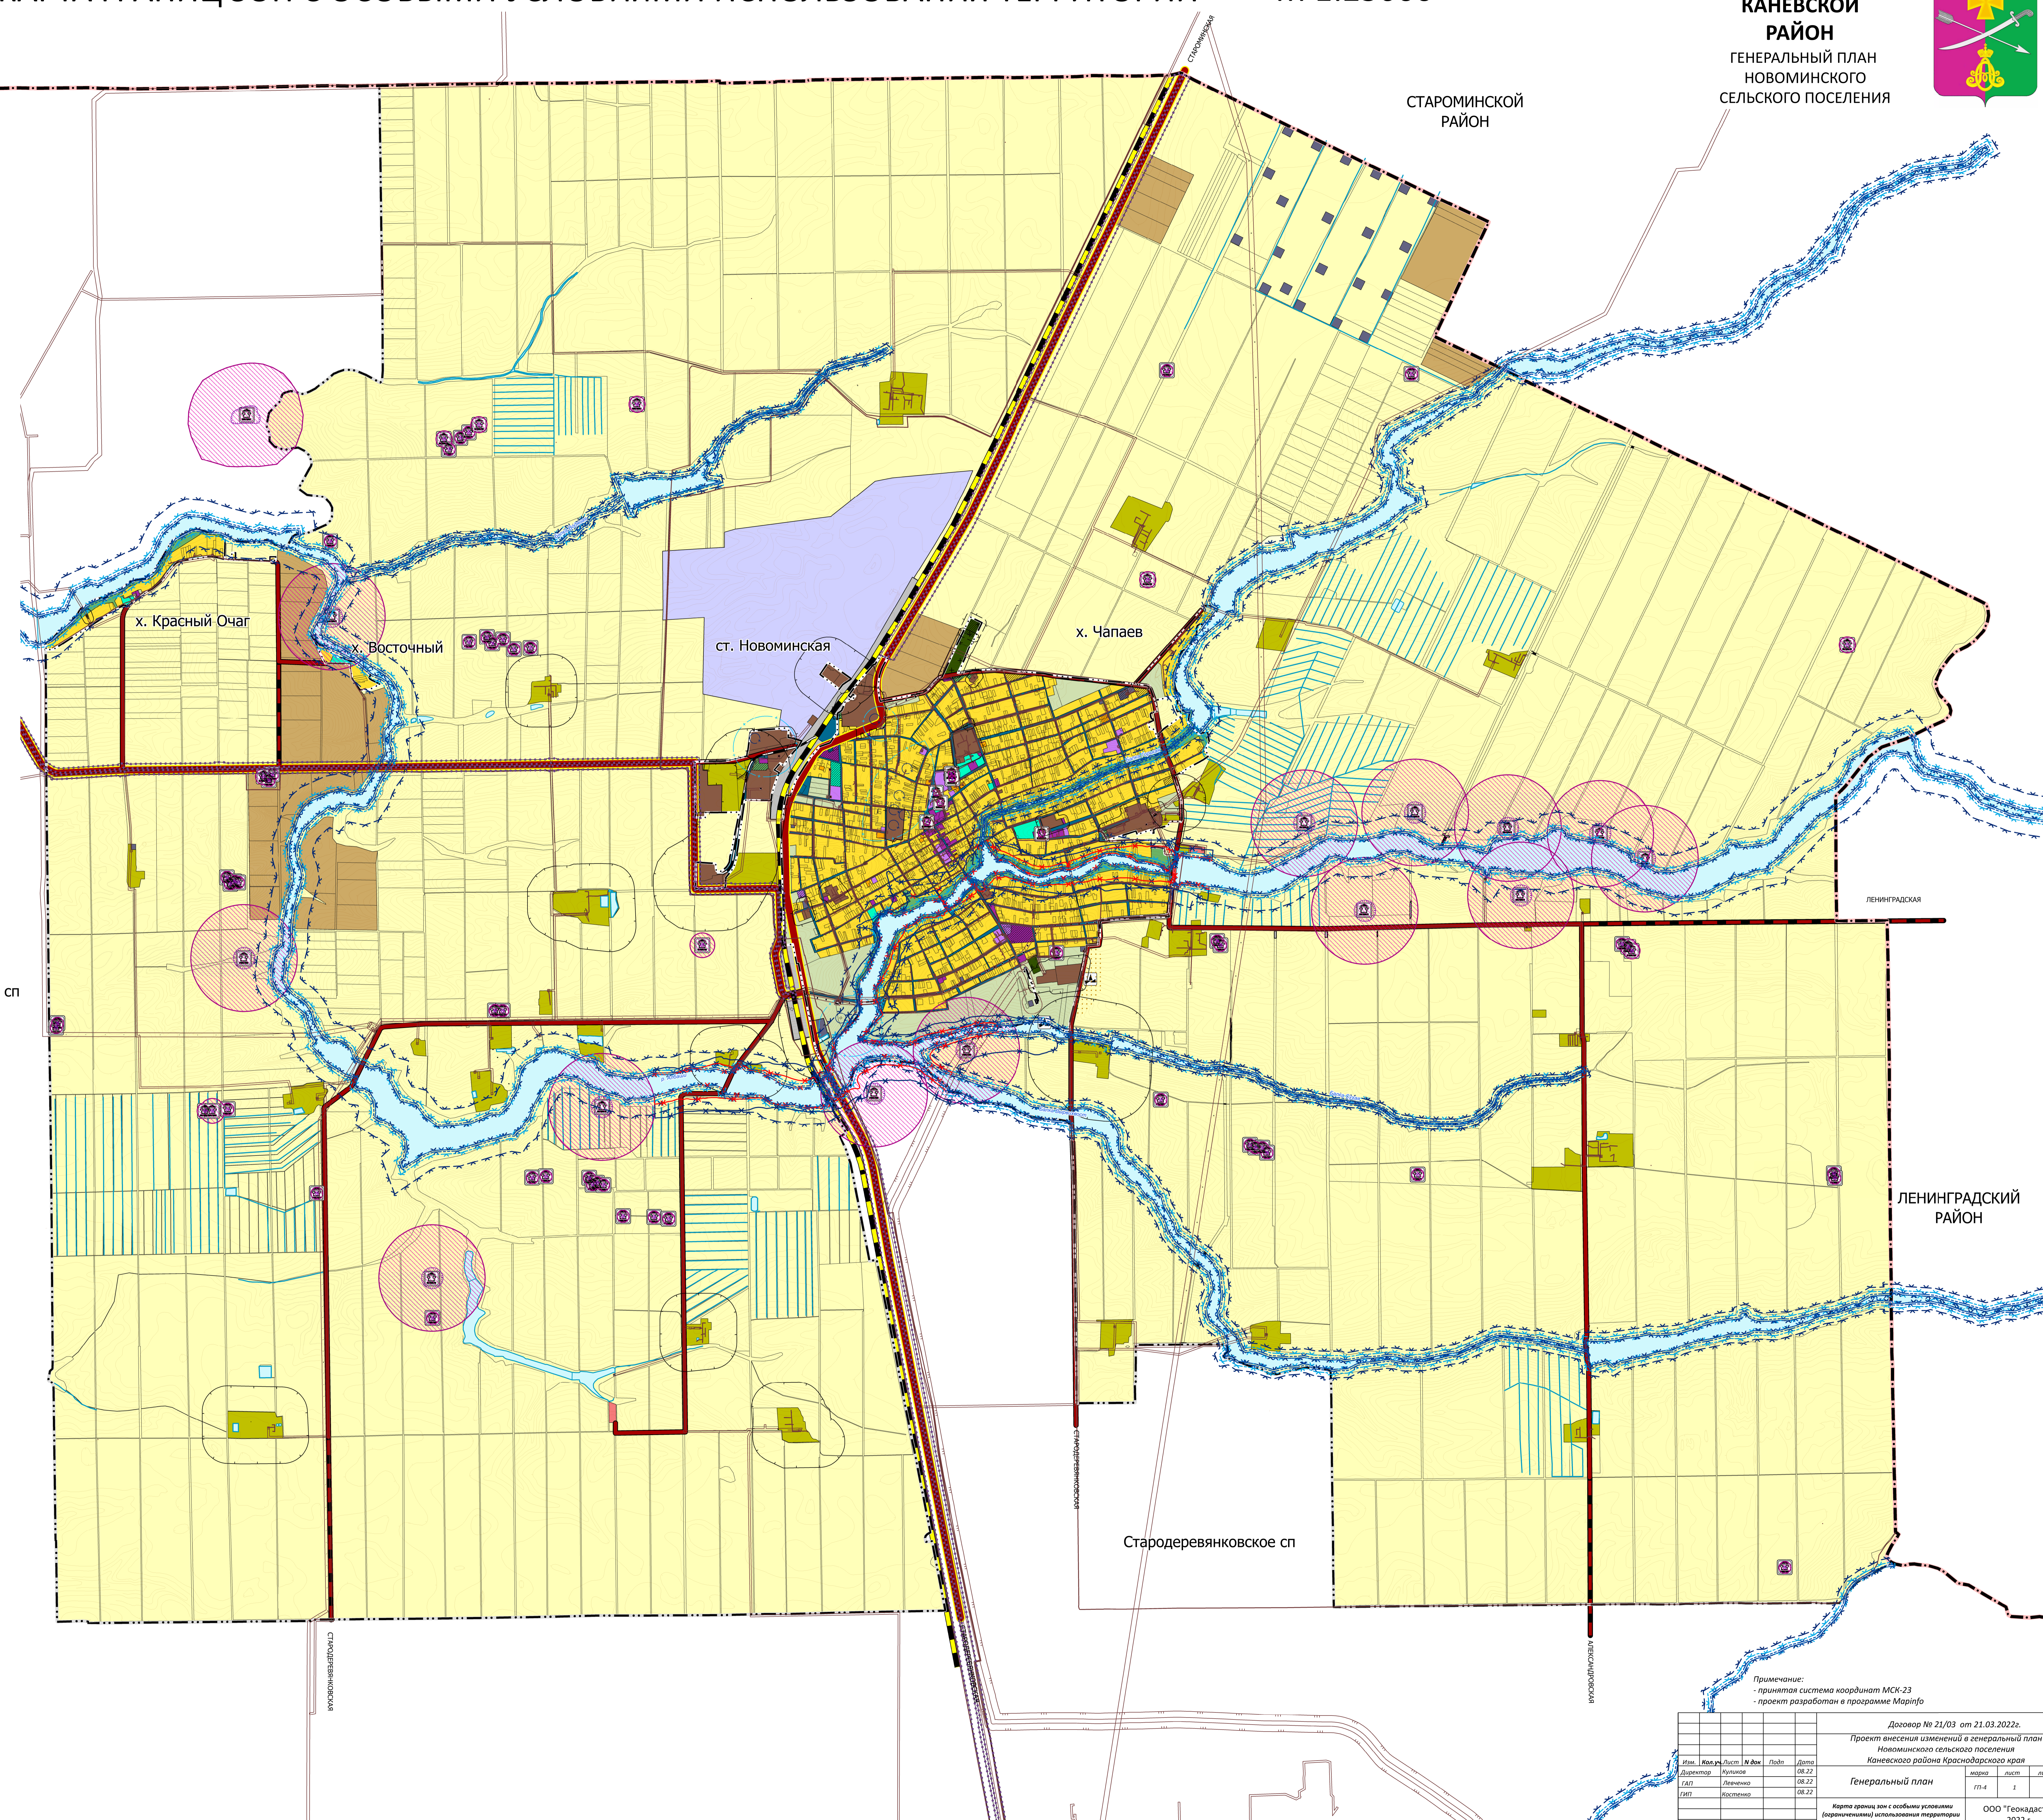

Примечание:
- принята система координат МСК-23
- проект разработан в программе MapInfo

Договор № 21/03 от 21.03.2022г.										
Проект внесения изменений в генеральный план Новоминского сельского поселения Каневского района Краснодарского края										
Изм.	№	Дата	Изм.	№	Дата					
1	1	08.22	1	1	08.22					
Генеральный план						лр-4	1	1		
Карта границ зон с особыми условиями использования территории						ООО "Геокадастр" 2022 г.				
М 1:25 000										